

# SPINNEREI

## Gewerbe 03

1. Obergeschoss

### 03.AB.E1.Gewerbe

Fläche: 188 m<sup>2</sup>  
Raumhöhe: 3.5 m

## Gewerbe 02

1. Obergeschoss

### 02.AB.E1.Gewerbe


Fläche: 153 m<sup>2</sup>  
Raumhöhe: 3.5 m

## Gewerbe 01

1. Obergeschoss

### 01.AB.E1.Gewerbe

Fläche: 251 m<sup>2</sup>  
Raumhöhe: 3.5 m

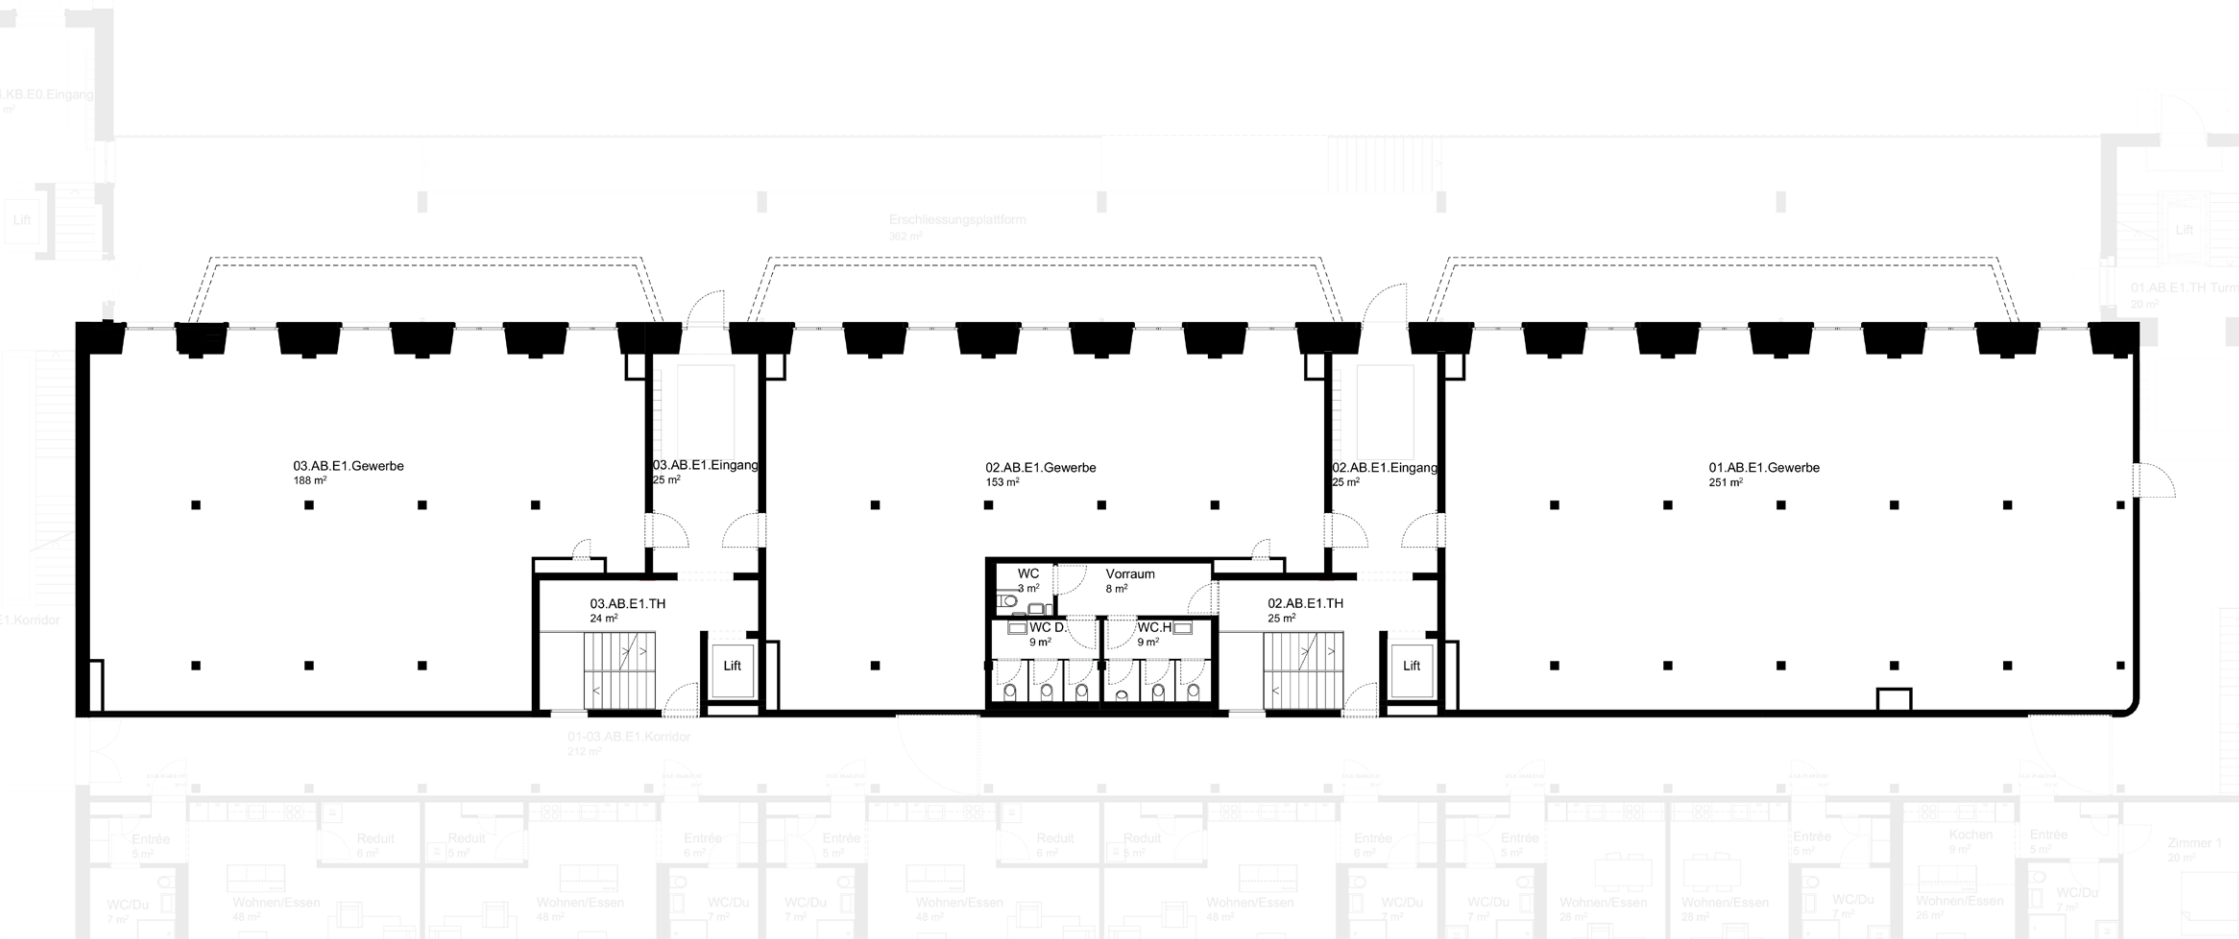

0 1 2 3 4 5m



Alle Angaben, Pläne usw. sind unverbindlich. Änderungen bleiben vorbehalten.



**VERMIETUNG:** vivo immobilien ag  
052 202 21 11 | spinnerei1@vivoimmobilien.ch

**WWW.SPINNEREI1.CH**

# SPINNEREI

Kraftwerk


Erdgeschoss

**01.KW.SG.Bistro**

Kraftwerk 183 m<sup>2</sup>

Kraftwerk Ausstellung 86 m<sup>2</sup>

Raumhöhe: 3.9 m

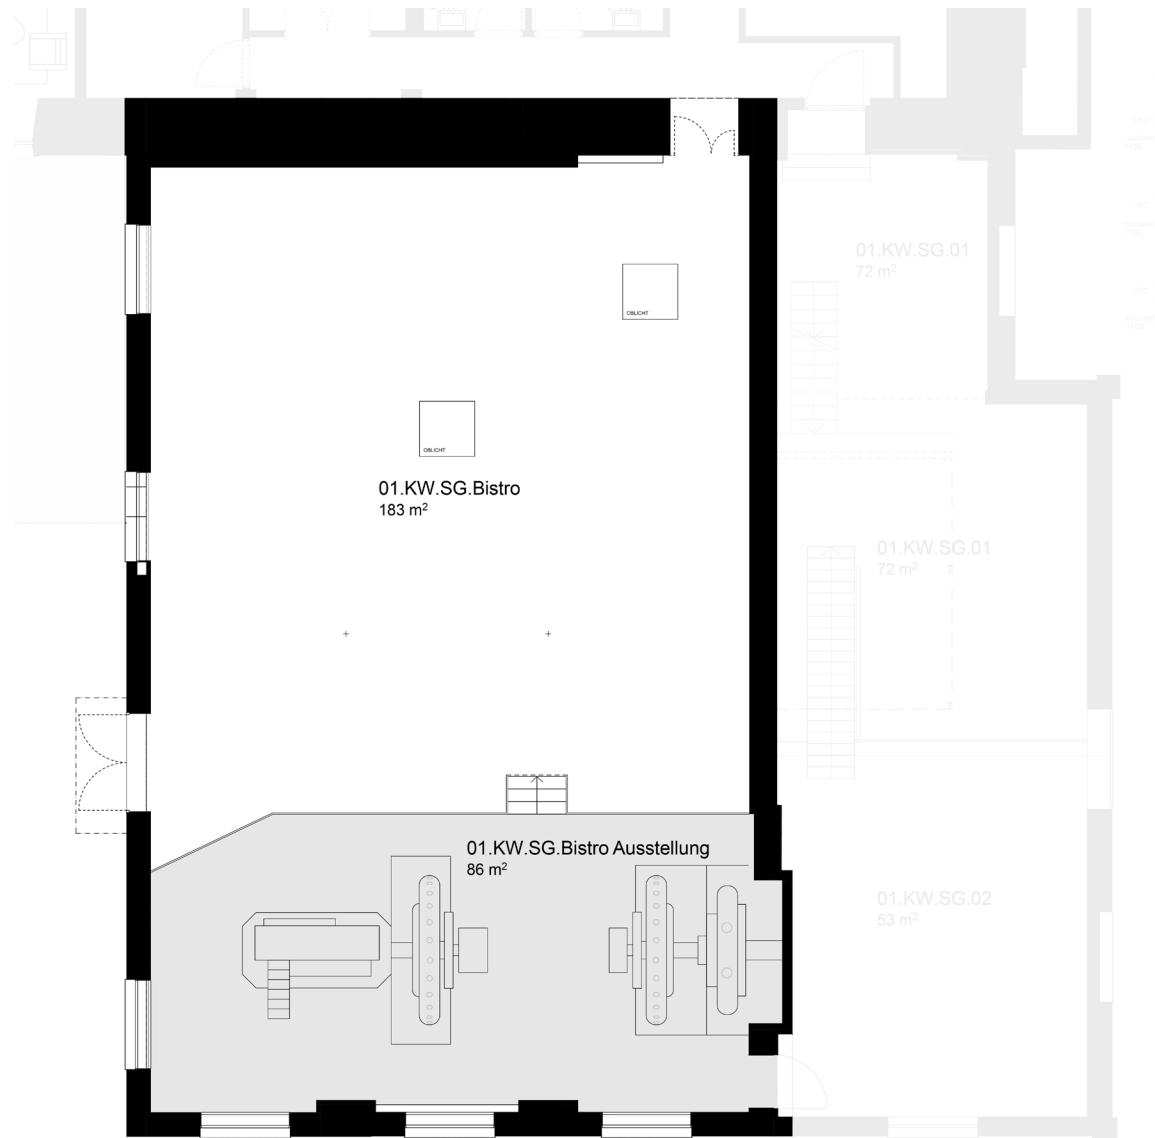

0 1 2 3 4 5m

Alle Angaben, Pläne usw. sind unverbindlich. Änderungen bleiben vorbehalten.

**vivo**  
immobilien

**VERMIETUNG:** vivo immobilien ag  
052 202 21 11 | spinnerei1@vivoimmobilien.ch

**WWW.SPINNEREI1.CH**