

SPINNEREI

Gewerbe 03

1. Obergeschoss

03.AB.E1.Gewerbe

Fläche: 188 m²
Raumhöhe: 3.5 m

Gewerbe 02

1. Obergeschoss

02.AB.E1.Gewerbe


Fläche: 153 m²
Raumhöhe: 3.5 m

Gewerbe 01

1. Obergeschoss

01.AB.E1.Gewerbe

Fläche: 251 m²
Raumhöhe: 3.5 m

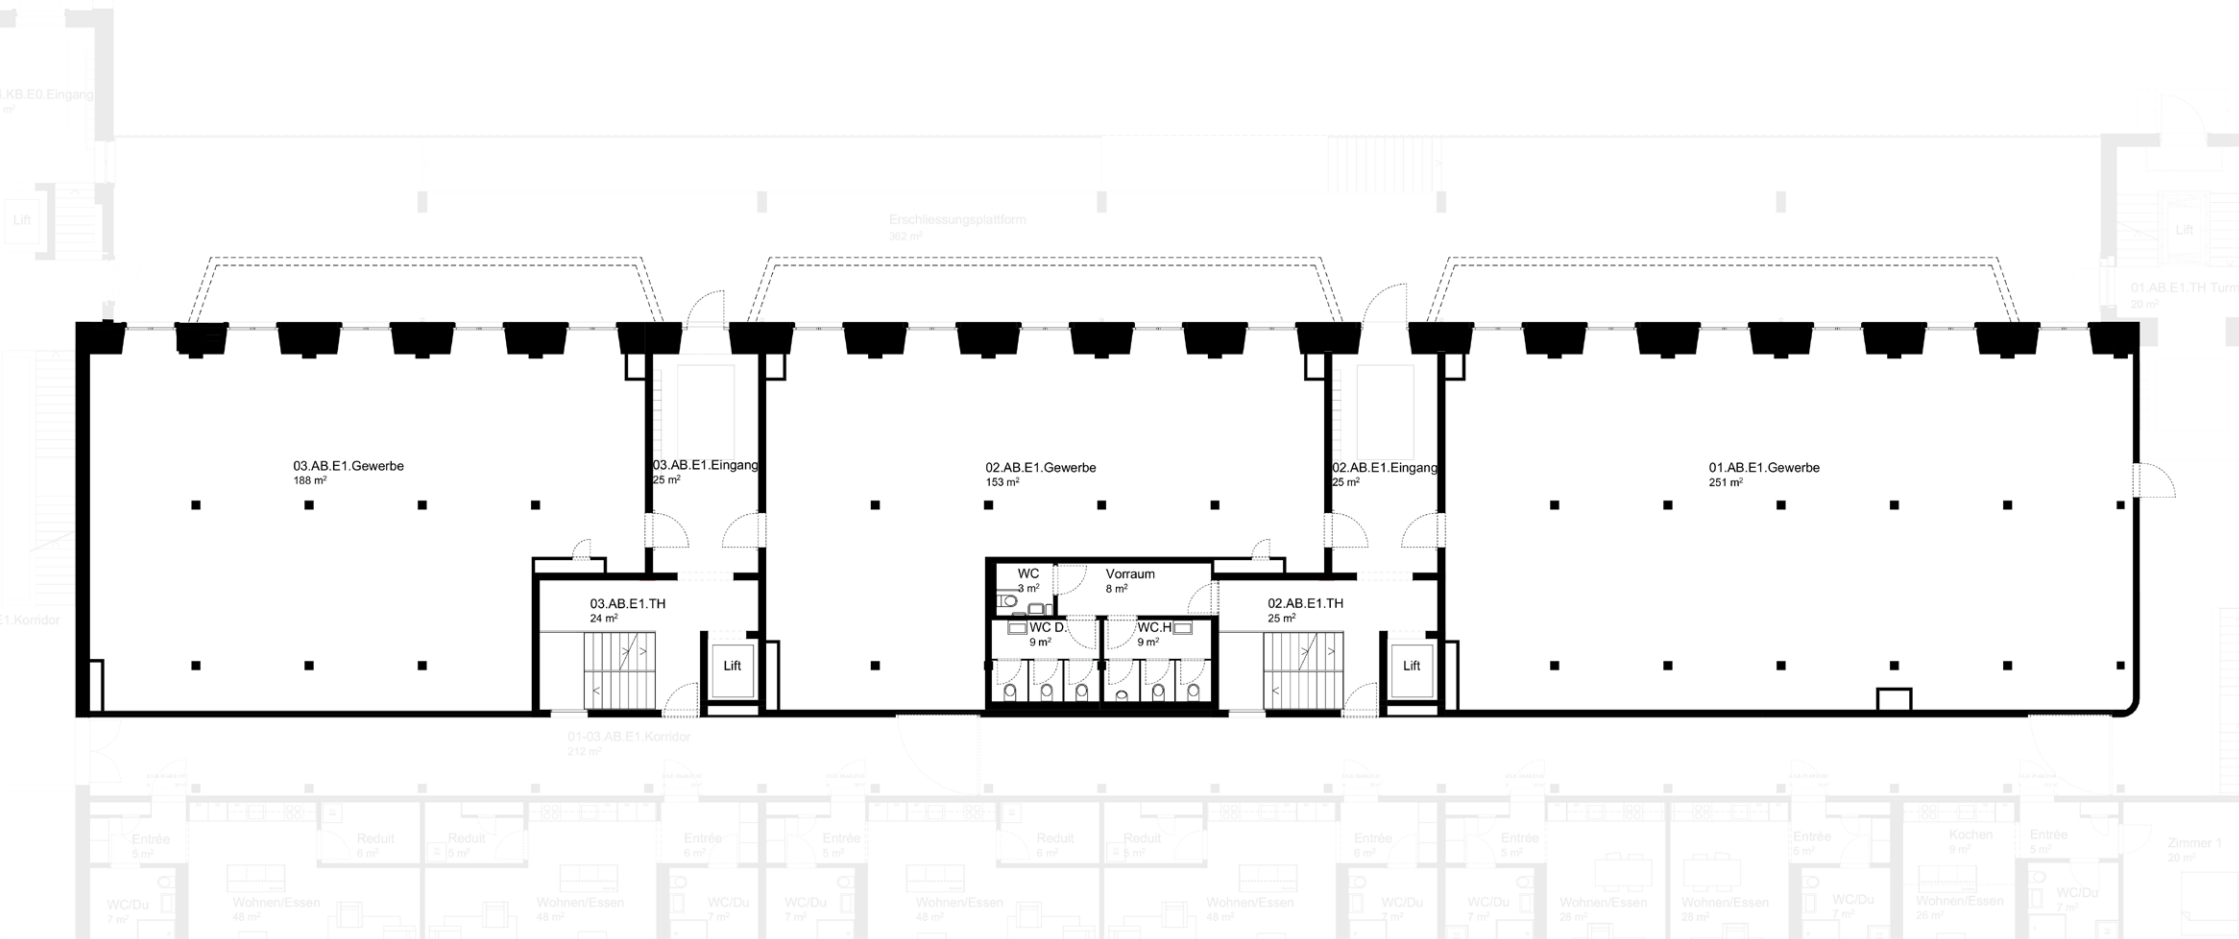

0 1 2 3 4 5m



Alle Angaben, Pläne usw. sind unverbindlich. Änderungen bleiben vorbehalten.



VERMIETUNG: vivo immobilien ag
052 202 21 11 | spinnerei1@vivoimmobilien.ch

WWW.SPINNEREI1.CH